


Interne Projektbez.:	DB22-0030 „Eifelpaket“		
Strecke:	2631	Blatt-Nr.:	1 von 1
BÜ-Nr./Bahn-km:	km 146,004	Datum:	19.10.2021
Ort:	54664 Auw an der Kyll	Maßstab:	(ohne)
Straße:	Marienstraße	Erstellt durch:	Sebastian Dämgen
Auftraggeber:	Deutsche Bahn AG		

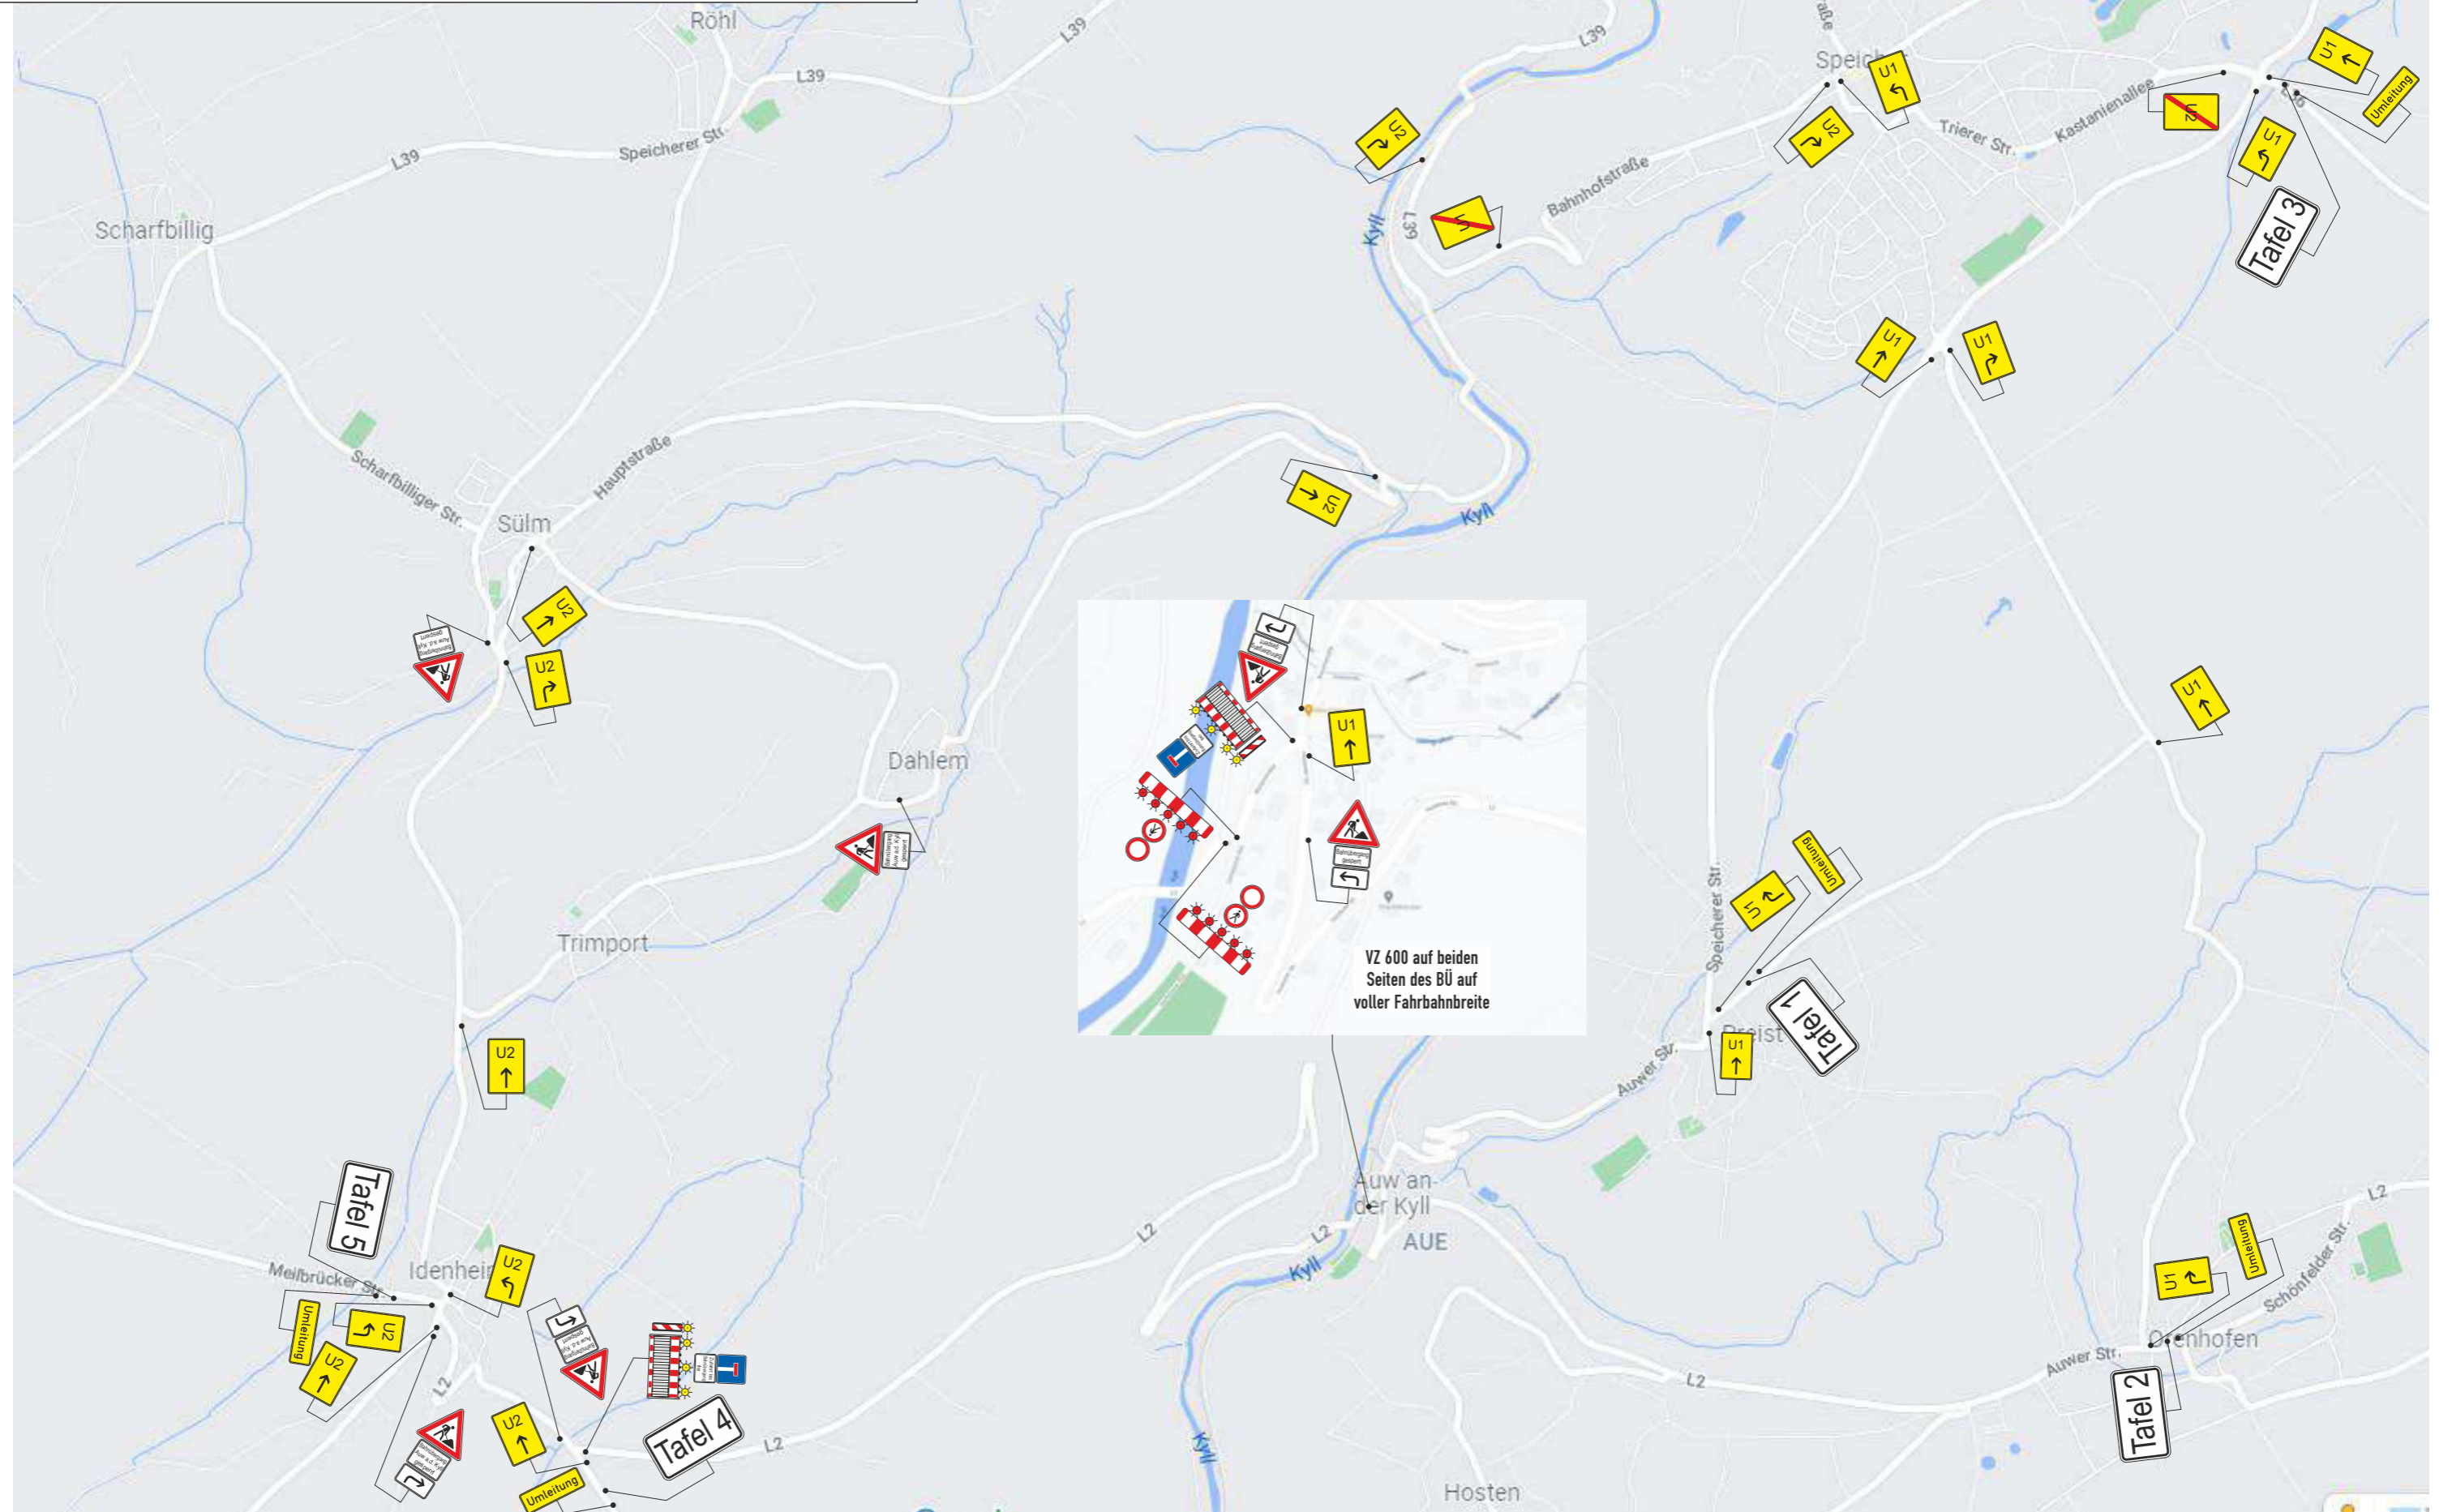

VZ 600 auf beiden
Seiten des BÜ auf
voller Fahrbahnbreite



Tafel 1+2




Tafel 3



Tafel 4



Tafel 5

Interne Projektbez.:	DB22-0030 „Eifelpaket“		
Strecke:	2631	Planskizze:	1 bis 7 von 7
BÜ-Nr./Bahn-km:	km 146,004	Datum:	19.10.2021
Ort:	54664 Auw an der Kyll	Maßstab:	(ohne)
Straße:	Marienstraße	Erstellt durch:	Sebastian Dämgen
Auftraggeber:	Deutsche Bahn AG		