


Verbandsgemeinde Speicher

8. Teilstreichebung des Flächennutzungsplans für den Bereich "Kapellenstraße" der Stadt Speicher

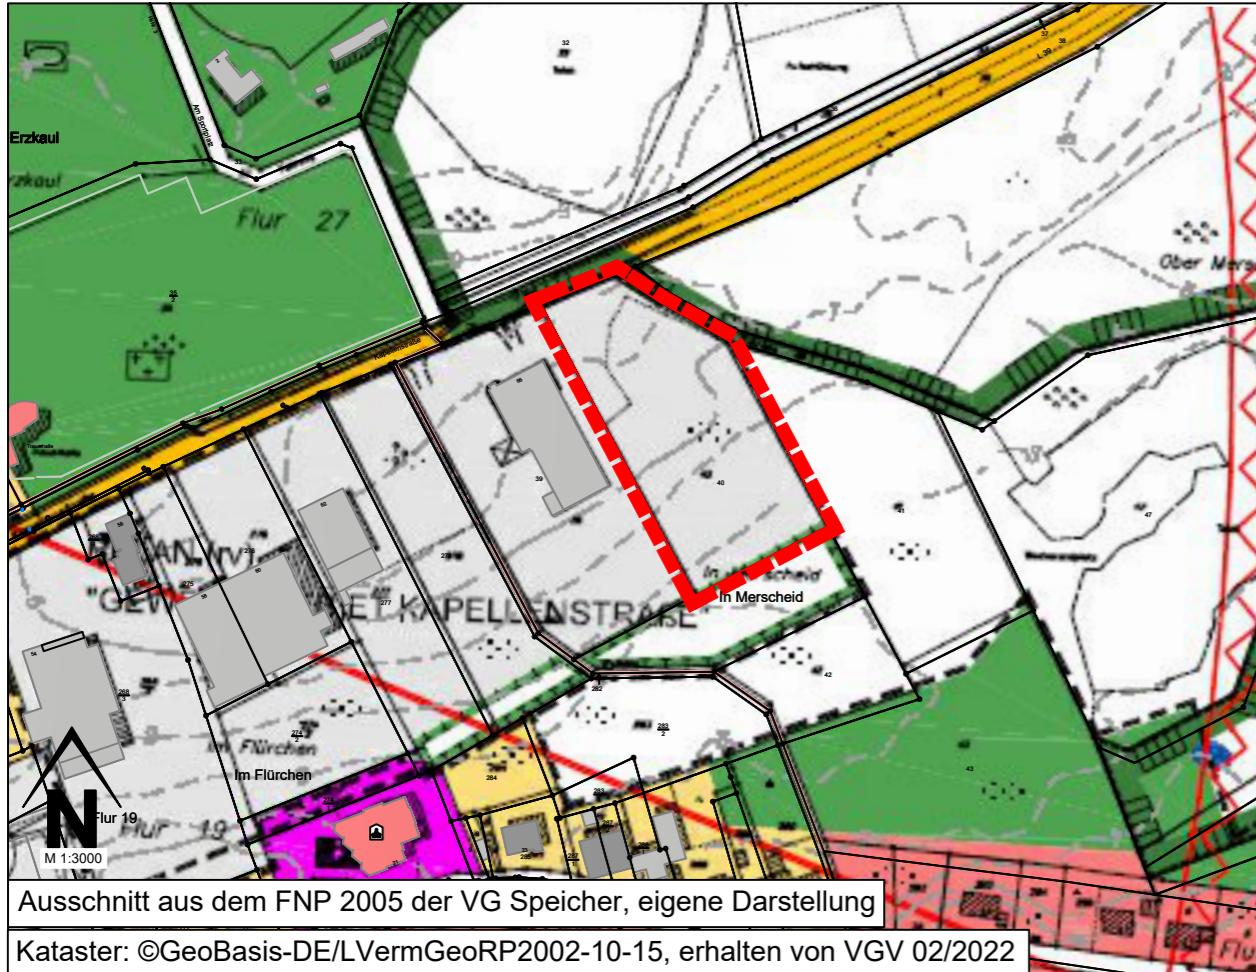


Legende Bestand



Änderungsbereich




Gewerbegebäude

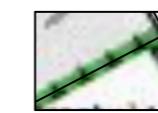


Flächen für Maßnahmen zum Schutz, zur Pflege und Entwicklung von Natur und Landschaft

Im Übrigen gelten die Planzeichen der Legende der Gesamtfortschreibung des Flächennutzungsplanes der VG Speicher 2005

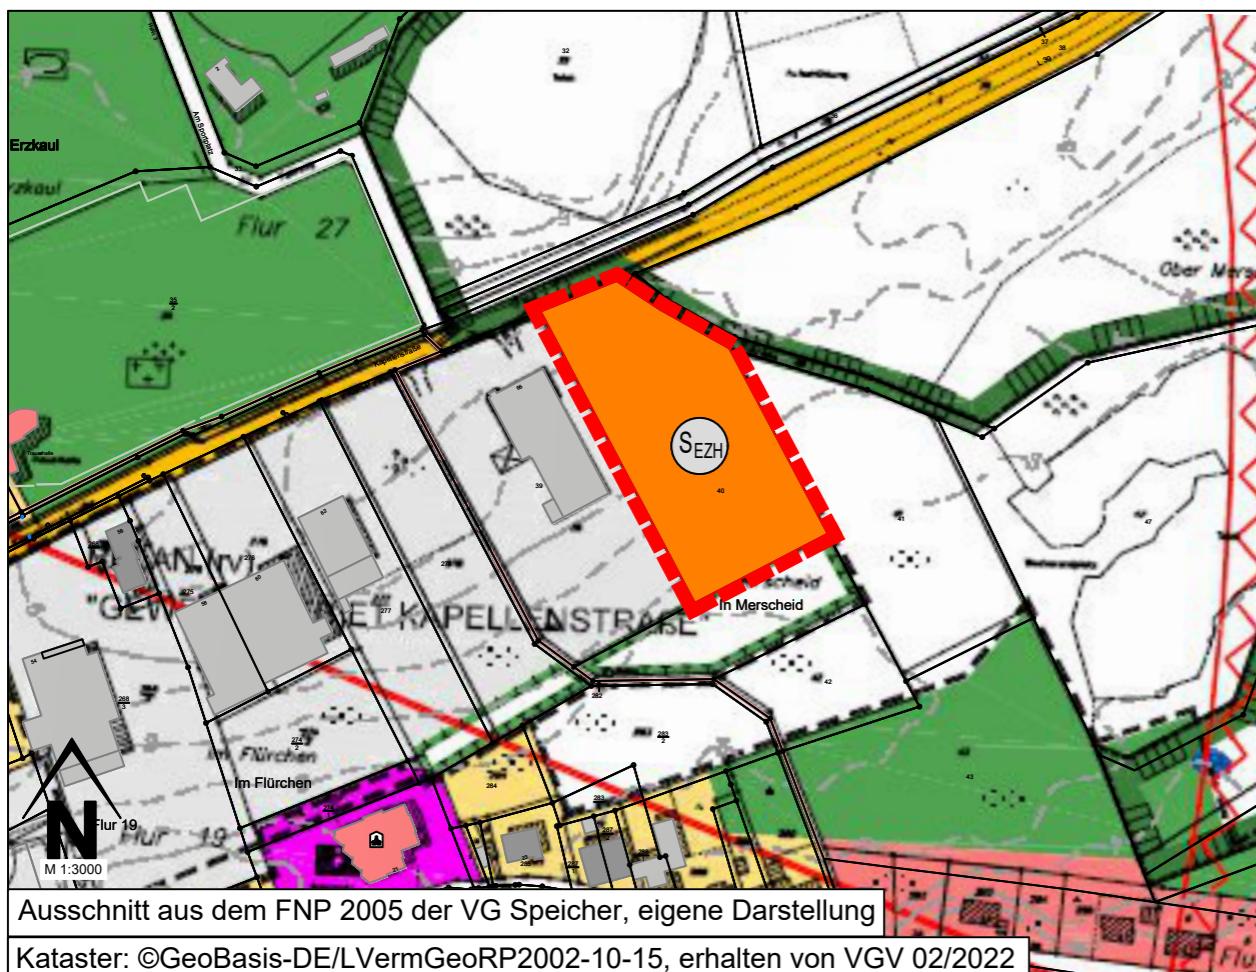

Legende Änderung

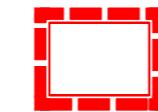


Änderungsbereich



Sonderbaufläche:
Großflächiger Einzelhandel



Gewerbegebäude

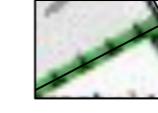

Flächen für Maßnahmen zum Schutz, zur Pflege und Entwicklung von Natur und Landschaft

Der Verbandsgemeinderat hat am ____ gemäß § 2 Absatz 1 BauGB die Durchführung der 8. Teilstreichebung des Flächennutzungsplanes beschlossen.

Am ____ wurde dieser Flächennutzungsplanvorentwurf genehmigt.

Die frühzeitige Öffentlichkeitsbeteiligung gemäß § 3 Abs. 1 BauGB hat in der Zeit vom ____ bis zum ____ stattgefunden.

Die Behörden sowie die Nachbargemeinden sind gemäß § 4 Abs. 1 BauGB mit Schreiben vom ____ frühzeitig benachrichtigt und zur Abgabe einer Stellungnahme bis zum ____ aufgefordert worden.

Verbandsgemeinde Speicher
Speicher, den ____

(Bürgermeister Verbandsgemeinde) ()

Die erforderliche Änderung des Flächennutzungsplans wurde seitens des Verbandsgemeinderats nach Vorliegen der Landesplanerischen Stellungnahme vom ____ in seiner Sitzung am ____ genehmigt und die Auslegung nach § 3 Abs. 2 BauGB beschlossen.

Die öffentliche Auslegung wurde in der Zeit ____ bis einschließlich ____ durchgeführt.

Die betroffenen Behörden und sonstigen Träger öffentliche Belange wurden gemäß § 4 Abs. 2 BauGB i.V.m. 4a Abs. 2 BauGB parallel mit Schreiben vom ____ beteiligt und um die Abgabe einer Stellungnahme bis zum ____ gebeten.

Verbandsgemeinde Speicher
Speicher, den ____

(Bürgermeister Verbandsgemeinde) ()

Der Verbandsgemeinderat hat die 8. Teilstreichebung des Flächennutzungsplanes am ____ beschlossen.

Verbandsgemeinde Speicher
Speicher, den ____

(Bürgermeister Verbandsgemeinde) ()

Die 8. Teilstreichebung des Flächennutzungsplanes wird gemäß § 6 BauGB mit Schreiben vom ____ Az.:

genehmigt.

54634 Bitburg, den ____.
Kreisverwaltung Eifelkreis Bitburg-Prüm
Im Auftrag:

(Amt 06 Kreisverwaltung) ()

Die ortsübliche Bekanntmachung wird nach Maßgabe des § 6 Absatz 5 BauGB angeordnet.

Verbandsgemeinde Speicher
Speicher, den ____

(Bürgermeister Verbandsgemeinde) ()

Die Genehmigungsverfügung der Kreisverwaltung des Eifelkreises Bitburg-Prüm vom ____ ist am ____ gem. § 6 Absatz 5 BauGB ortsüblich bekanntgemacht worden mit dem Hinweis, dass der Flächennutzungsplan von jedermann eingesehen werden kann.

Mit dieser Bekanntmachung wurde die 8. Teilstreichebung des Flächennutzungsplanes

WIRKSAM

Verbandsgemeinde Speicher
Speicher, den ____

(Bürgermeister Verbandsgemeinde) ()

Zu diesem Flächennutzungsplan gehören

die Planzeichnung im Maßstab 1 : 3000 mit Verfahrensleiste und Legende, sowie die Begründung

Projekt

Verbandsgemeinde Speicher
8. Teilstreichebung des
Flächennutzungsplans für
den Bereich "Kapellenstraße"
der Stadt Speicher



Ingenieurgesellschaft für
Städtebau und
Umweltplanung mbH

Entwurf

2021-014

vo / au

05. November 2025

1:3000

0,297 m x 0,522 m

Hermine-Albers-Straße 3
54634 Bitburg

Telefon 06561 / 9449 01
Telefax 06561 / 9449 02

E-Mail info@i-s-u.de
Internet www.i-s-u.de